


Ortsgemeinde Nannhausen

Ergänzende Informationen zum Bebauungsplan „Auf der Norr“:

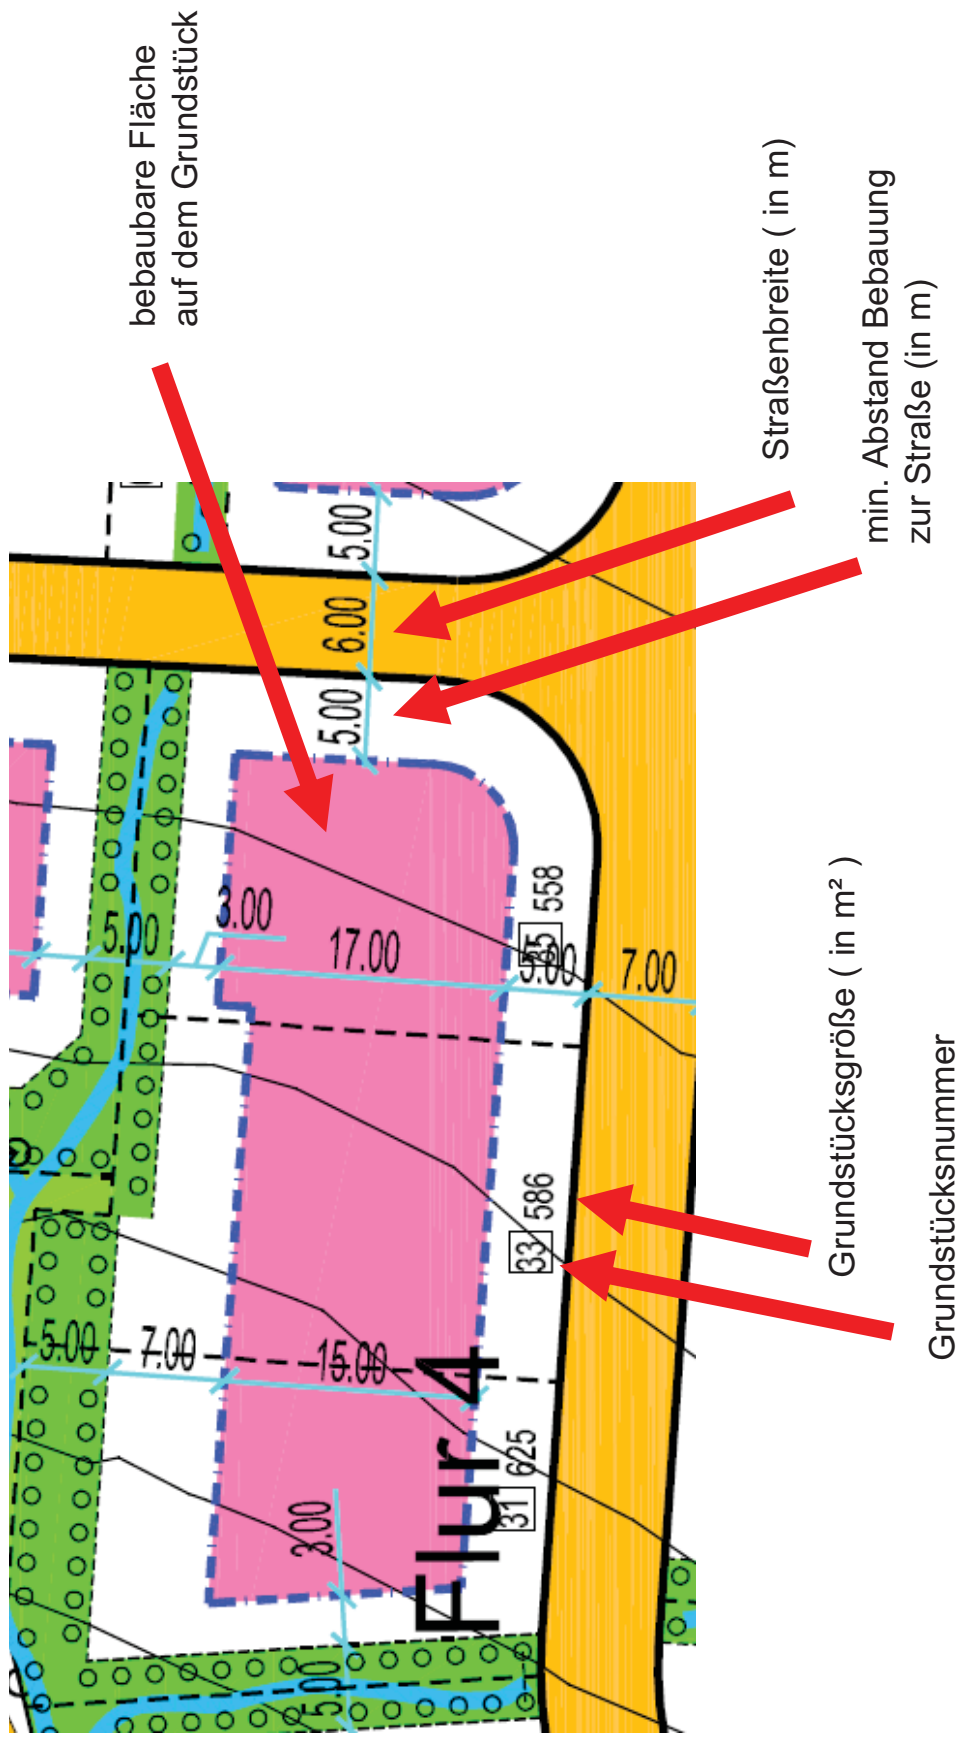

freie Grundstücke mit der lfd. Nummer (eckige Klammer):



1. Bauabschnitt: Nr. 16, 18, 20
2. Bauabschnitt: Nr. 27, 28, 29, 31, 35, 37, 41
3. Bauabschnitt: ..steht noch nicht zur Verfügung

(Stand: 20.01.2012)

Ortsgemeinde Nannhausen Bebauungsplan "Auf der Norr"

2. und 3. Bauabschnitt M 1:1000

Ober dem Holzweg

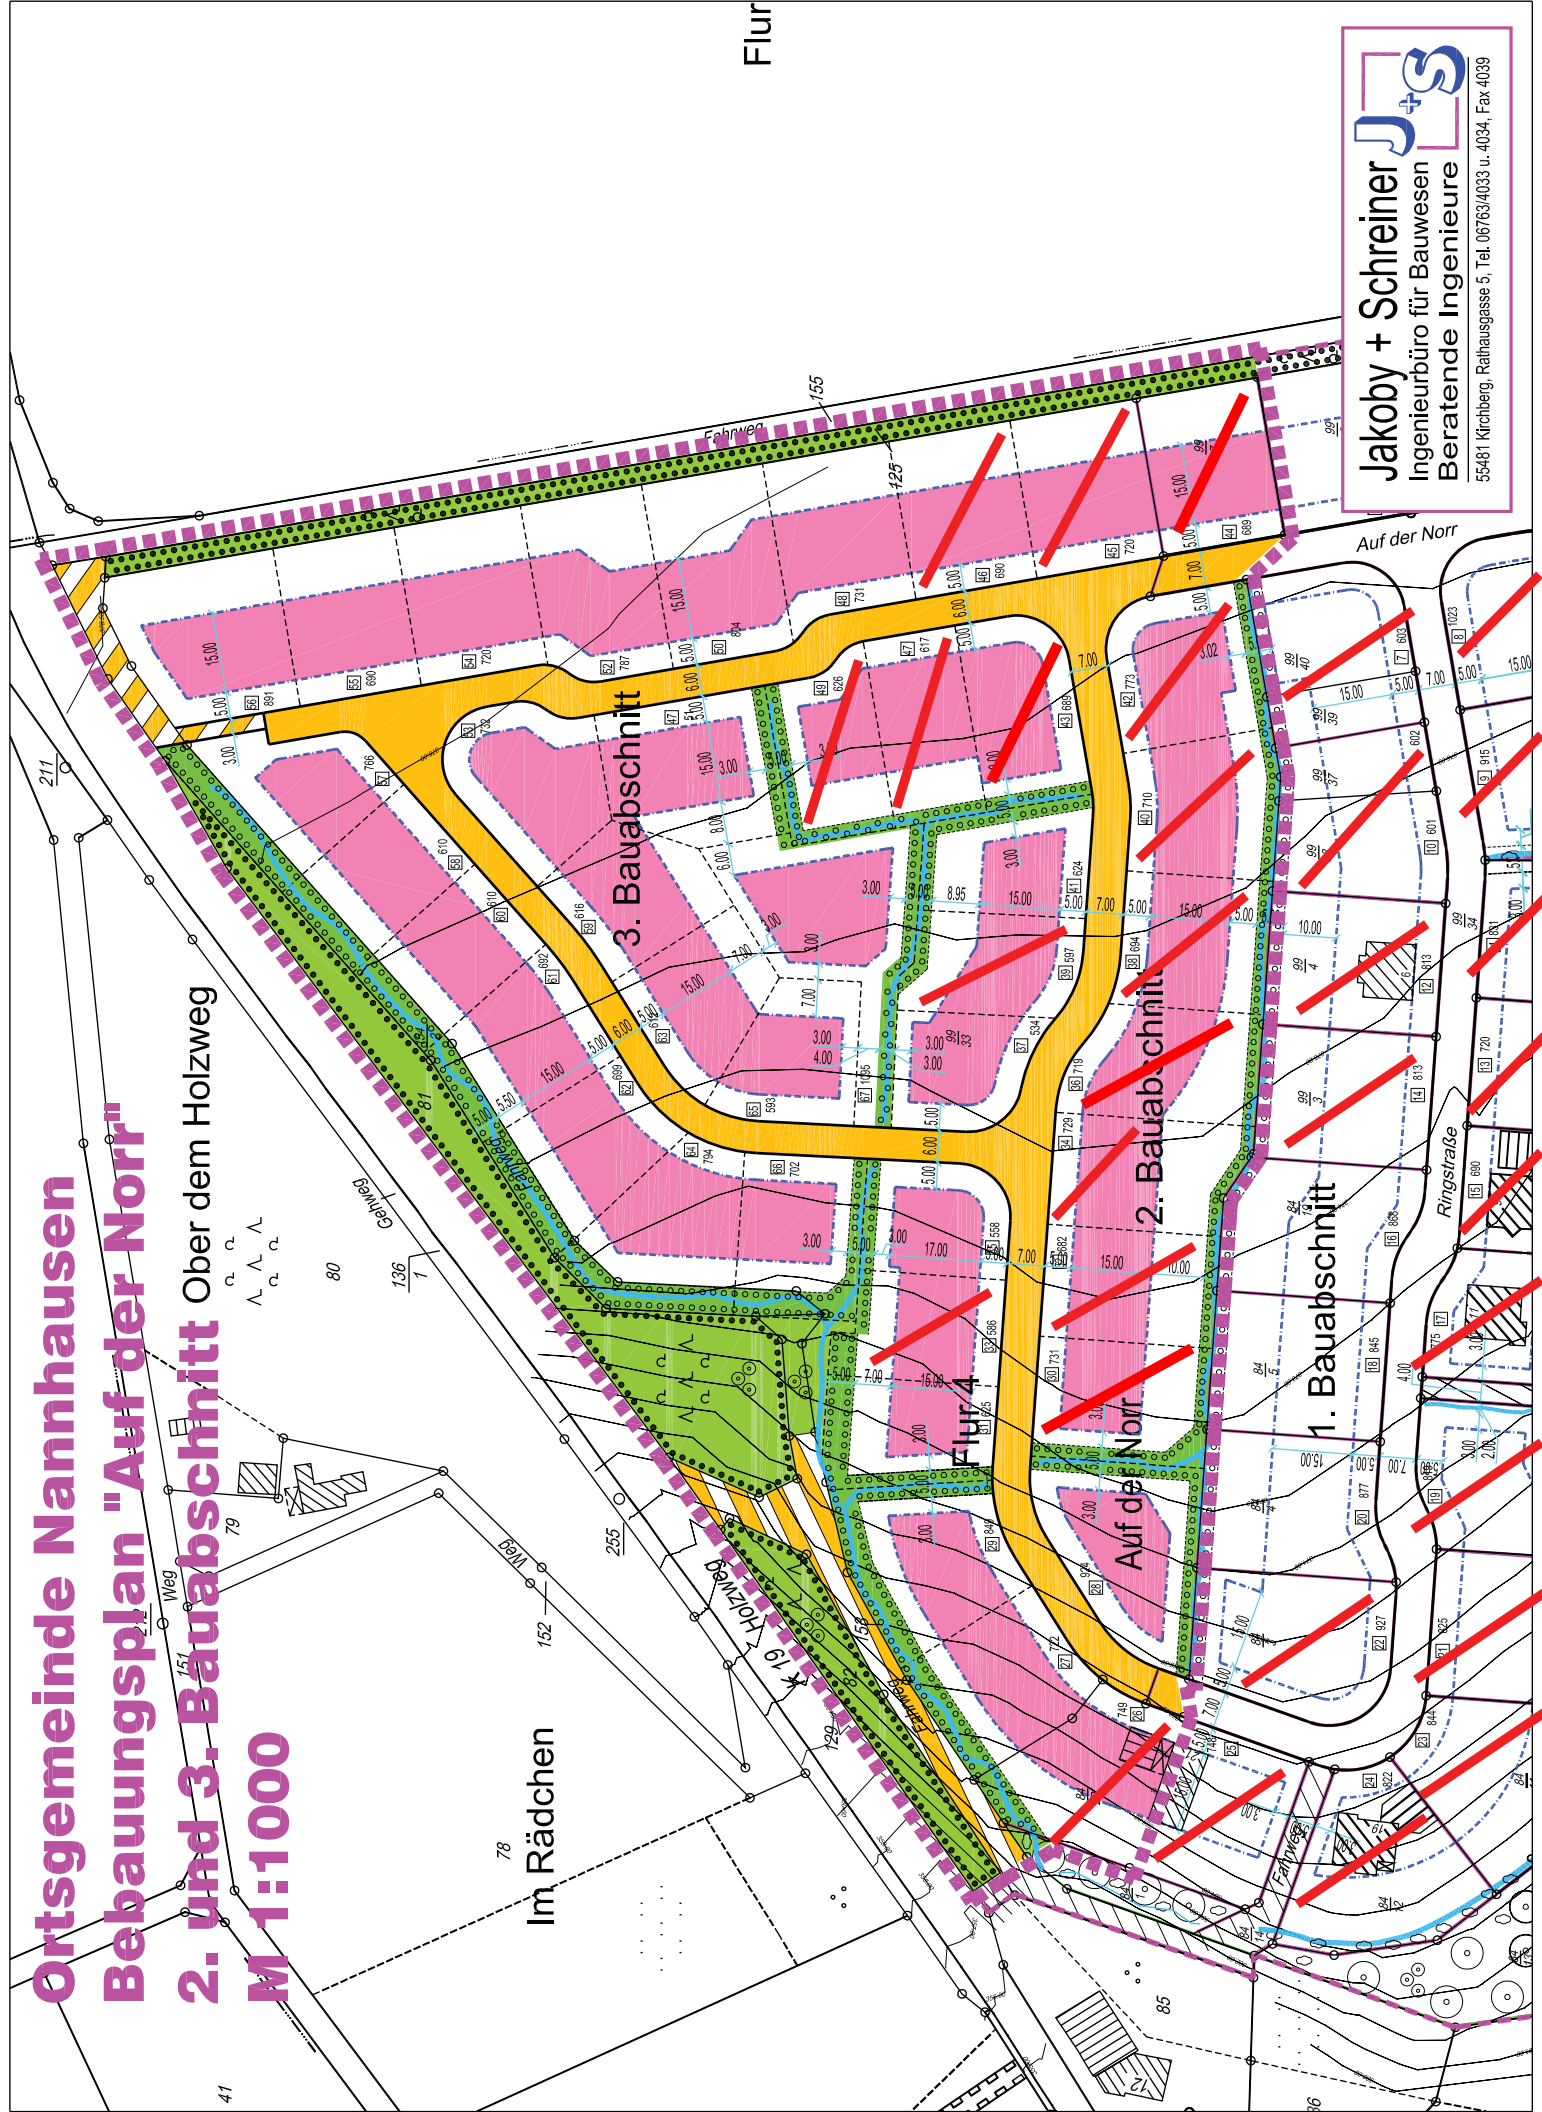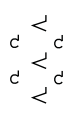

Flur

Jakoby + Schreiner J+S
Ingenieurbüro für Bauwesen
Beratende Ingenieure
55481 Kirchberg, Rathausgasse 5, Tel. 06763/4033 u. 4034, Fax 4039